


49	51	53	55
57	59	61	63

HorizonBatterij (Doorzicht)
 Rood 65+66 L106 Groen 67+68 L139
 Blauw 69+70 L120 Blauw 71+72 L195

50	52	54	56
58	60	62	64

Geen wisselvoorraad andere kleuren aanwezig

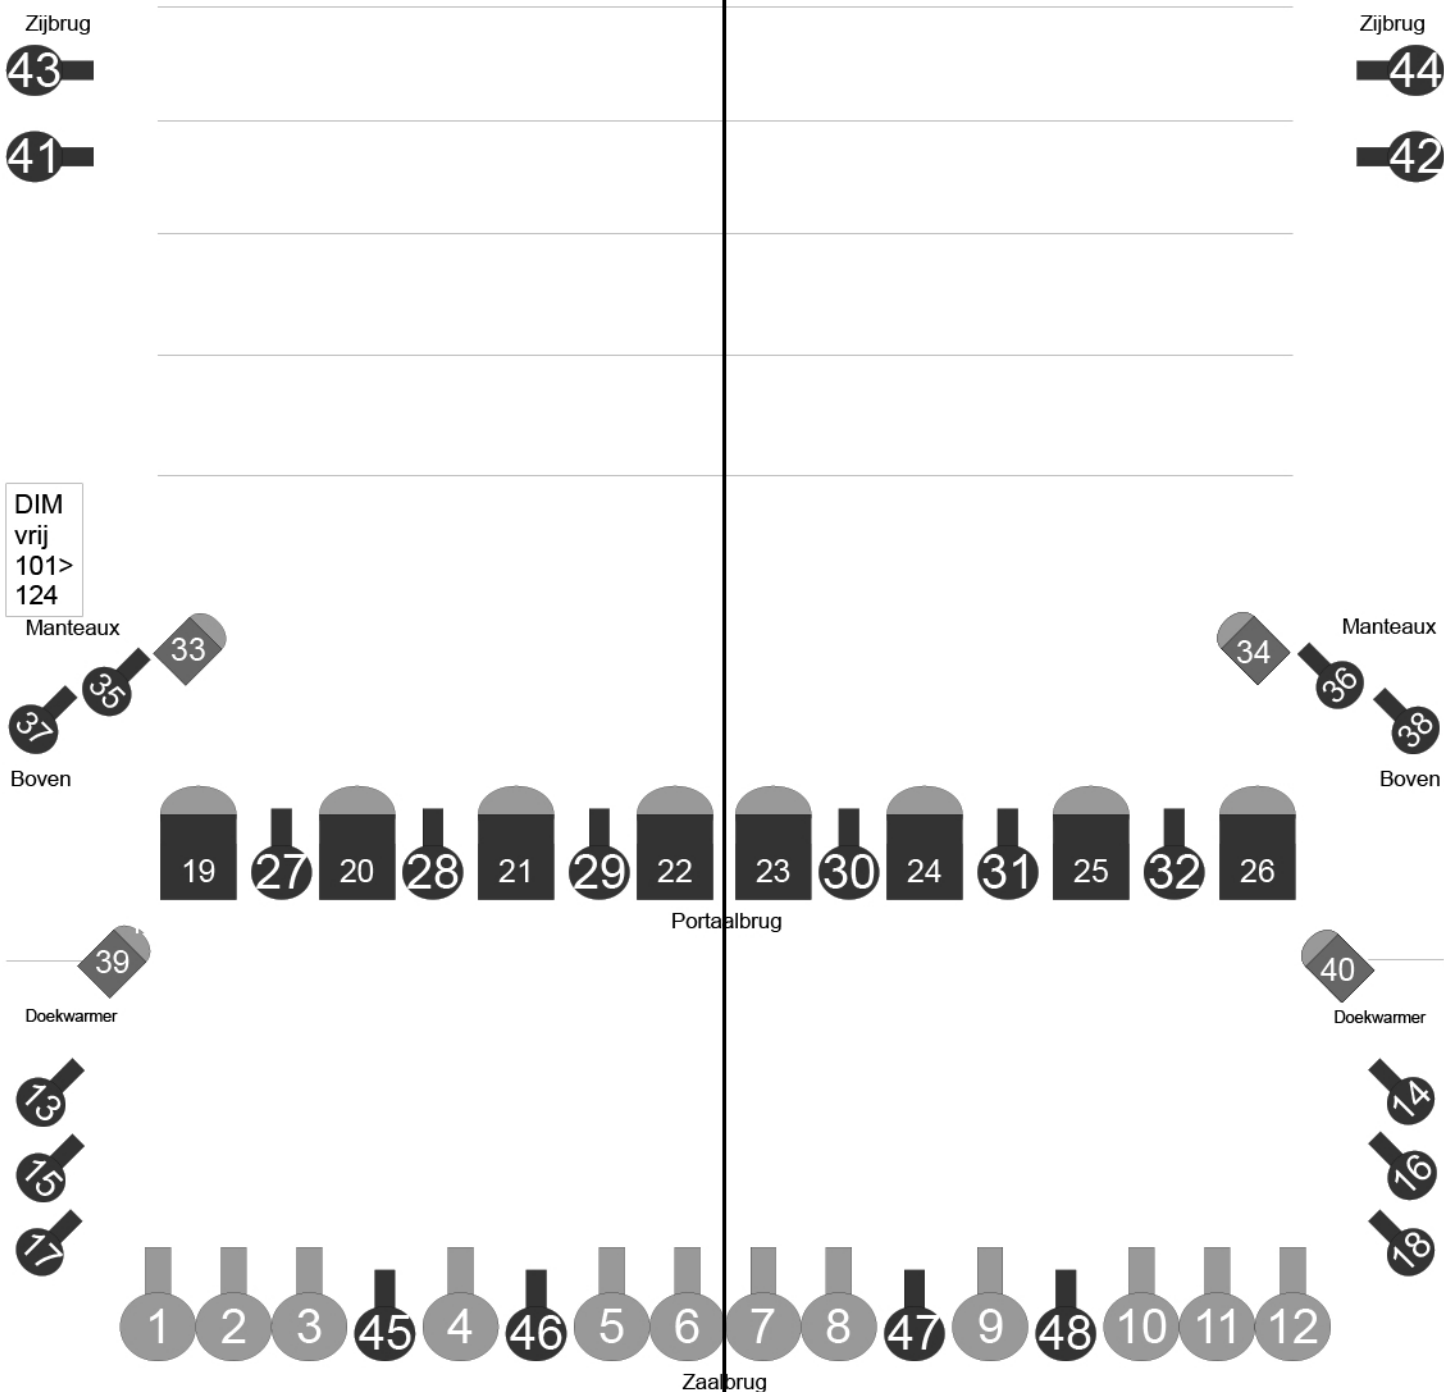

DIM
vrij
101>
124

Manteaux

Boven

Portaalbrug

Doekwarmer

Zaalbrug

- ADB 2 KW zoom 13-36
- RVE 1 KW zoom 15-42
- 2kw PC
- 1,2 KW PC

Los Licht

- 4x 6bar par64 medium
- 8x 2,5 kw Fresnell
- 4x 1,2 kw PC
- 6x 1 kw Profielspot
- 4x 1 kw a-sym hor. Bak.
- 10x 1 kw par 64 medium
- 4x 1 kw Torentjes met 2x profiel

Zaaldimmers

- | | |
|-------------|--------------------|
| 201>203 @40 | Peertjes |
| 204 @100 | Wandlijn |
| 205 @70 | Zaal |
| 206&207 @50 | Balkon onder/boven |

voor vragen kunt u ons bereiken op
 techniek@theater-voorhuys.nl of via
 0527-760627 (Jan Passies) of
 0527-760628 (Gjalt Annema)

- Lee nummers
- 101 119 147 179
 - 102 120 148 180
 - 103 122 151 181
 - 104 124 152 183
 - 105 126 153 195
 - 106 127 154 196
 - 107 132 156 197
 - 108 134 157 200
 - 109 135 158 201
 - 111 136 161 202
 - 113 137 164 203
 - 115 138 165 204
 - 116 139 166 205
 - 117 140 170 206
 - 118 142 174 R114

Theater
't Voorhuys